

Powiatowy Zarząd Dróg,
ul. Wojska Polskiego 100 B
67-100 Nowa Sól
tel./fax: (068) 458 53 30
NIP: 925-17-94-950 REGON 971219197

Nowa Sól 2021-07-29

PZD.5040.43.2021.OD

dot. BR. 0003. 31. 2021
STAROSTWO POWIATOWE
w Nowej Soli
BIURO RADY I ZARZĄDU
04. 08. 2021 R.
data i godz. wpływu

Pan Grzegorz Zwarycz
Radny Powiatu Nowosolskiego
67 – 100 Nowa Sól
ul. Moniuszki 3

Dotyczy : interpelacji radnego z dnia 23 lipca 2021 roku

Powiatowy Zarząd Dróg w Nowej Soli informuje że, został opracowany projekt przebudowy ulicy Ogrodowej obejmujący również skrzyżowanie z ulicą Kolejową w miejscowości Bytom Odrzański . Skrzyżowanie zostanie przebudowane w ramach przebudowy ulicy Ogrodowej .


Z poważaniem

KIEROWNIK
Powiatowego Zarządu Dróg
mgr inż. Wiesław Staruch

W załączeniu
- kopia z projektu przebudowy skrzyżowania

Do wiadomości :

Biuro Rady i Zarządu Powiatu
67 – 100 Nowa Sól , ul. Moniuszki 3

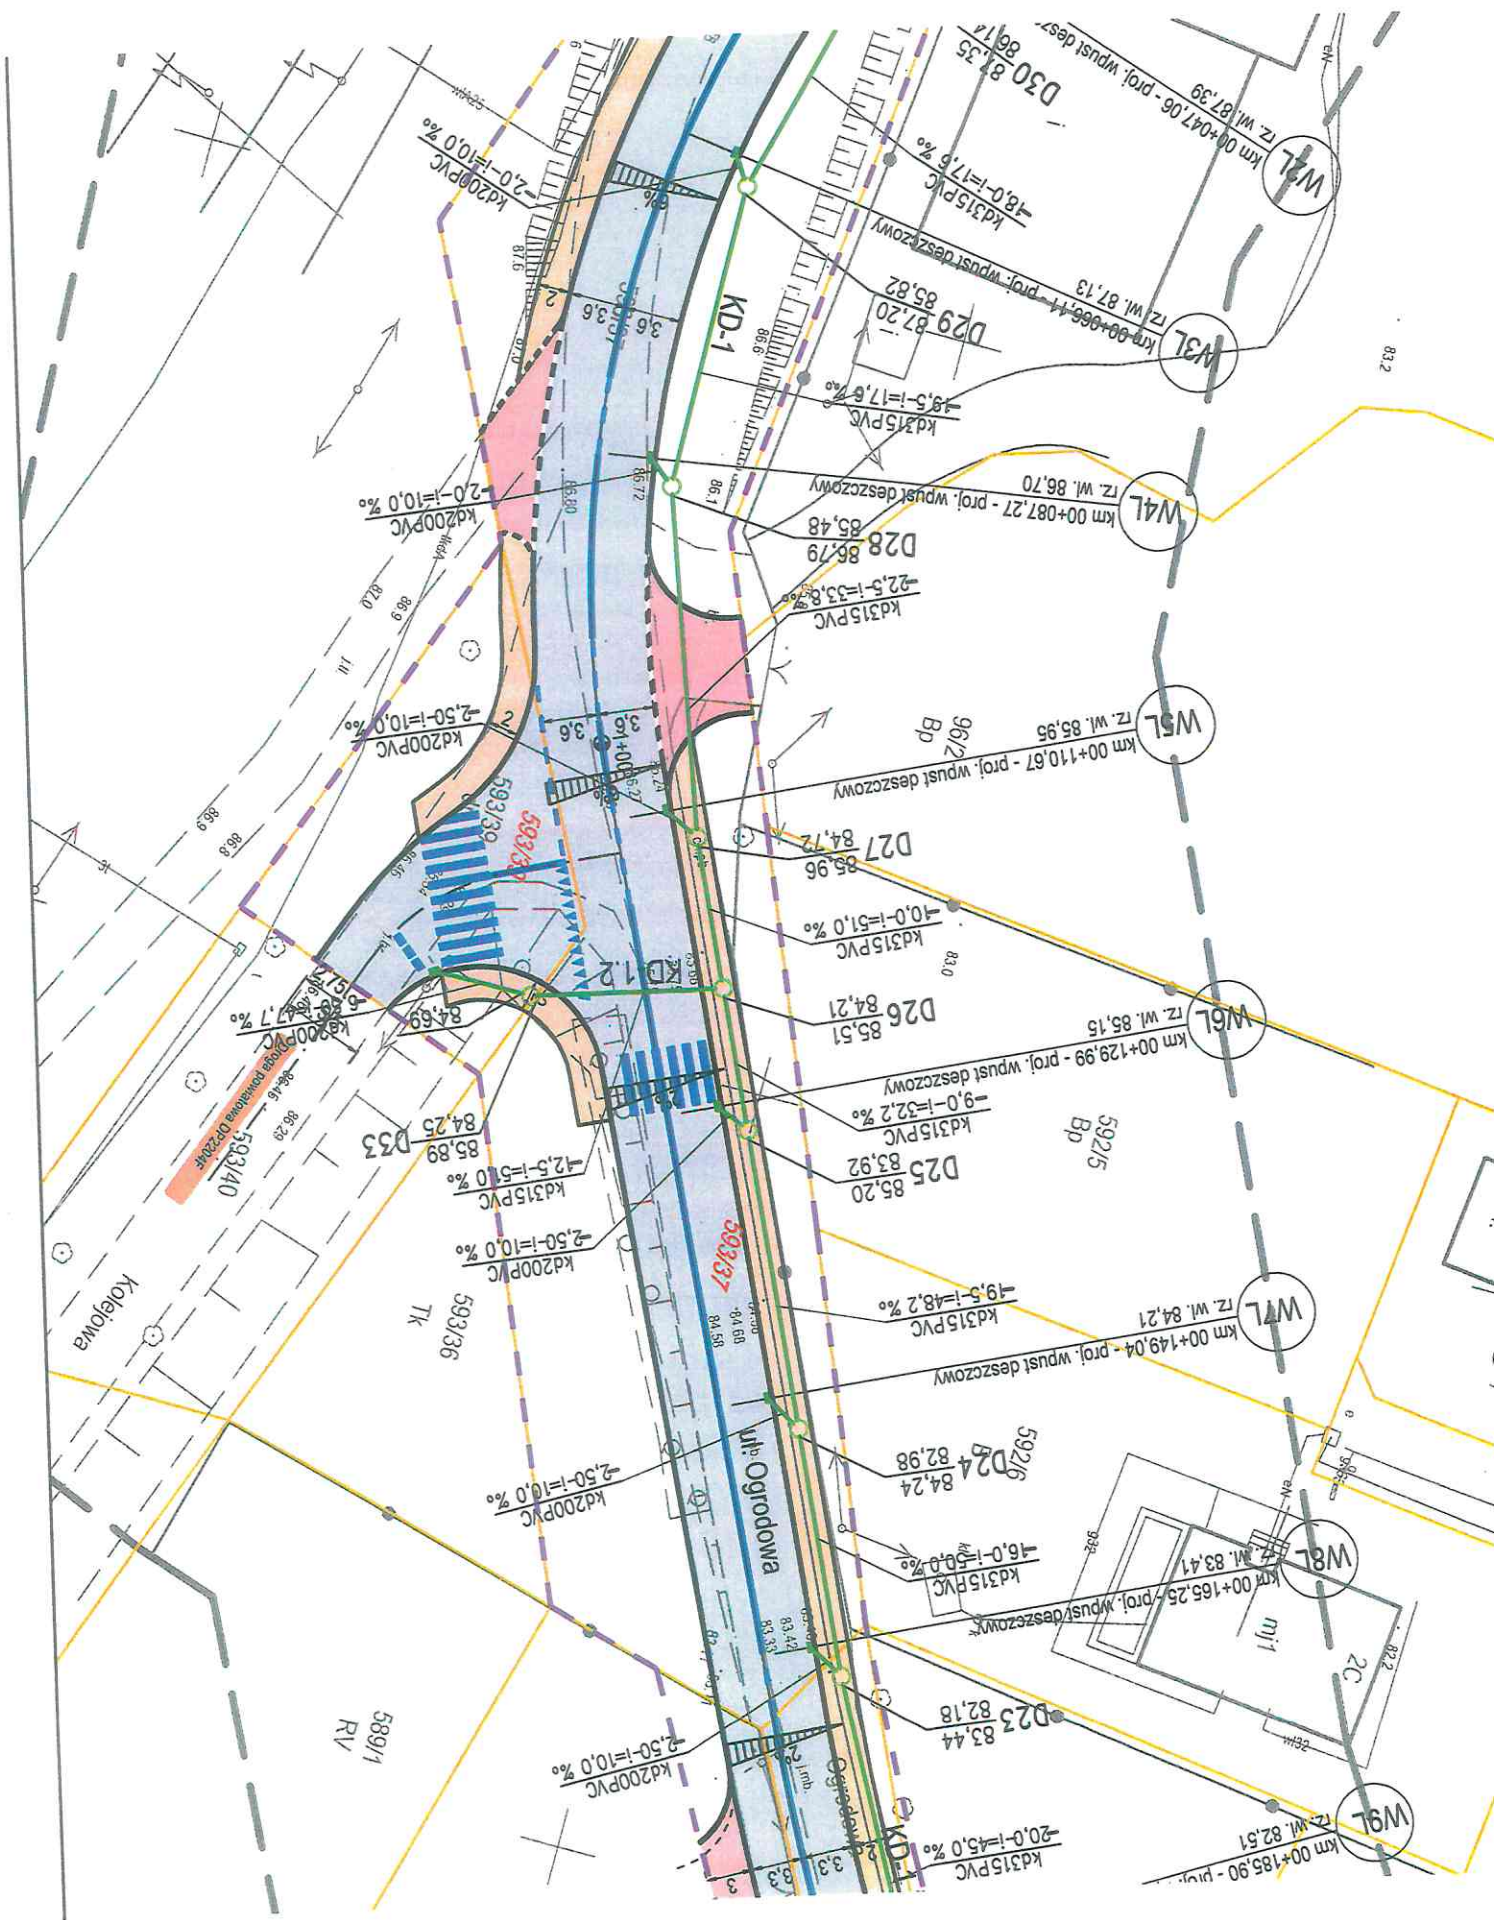

83.2








km 00+185.90 - proj. wpust deszczowy
rz. wl. 82.51

D30 87.35
-1.5-i=17.6%

D29 87.20
-1.5-i=17.6%

D28 86.79
-2.5-i=33.8%

D27 84.72
-1.0-i=51.0%

D26 85.51
-9.0-i=32.2%

D25 85.20
-19.5-i=48.2%

D24 84.24
-16.0-i=50.0%

D23 83.44
-1.5-i=10.0%

589/1
RV

593/36
TK

592/5
Bp

593/37
Bp

593/39
Bp

593/40
Bp

